



LOYD YARD DOCKS

PLATTEGRONDEN

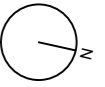


BEGANE GROND


* Het voorplateau en de de gevel zijn indicatief ingevuld. je mag zelf kiezen voor een fietsenstalling of groenvak in het voorplateau en zelf de gevelindeling ontwerpen.

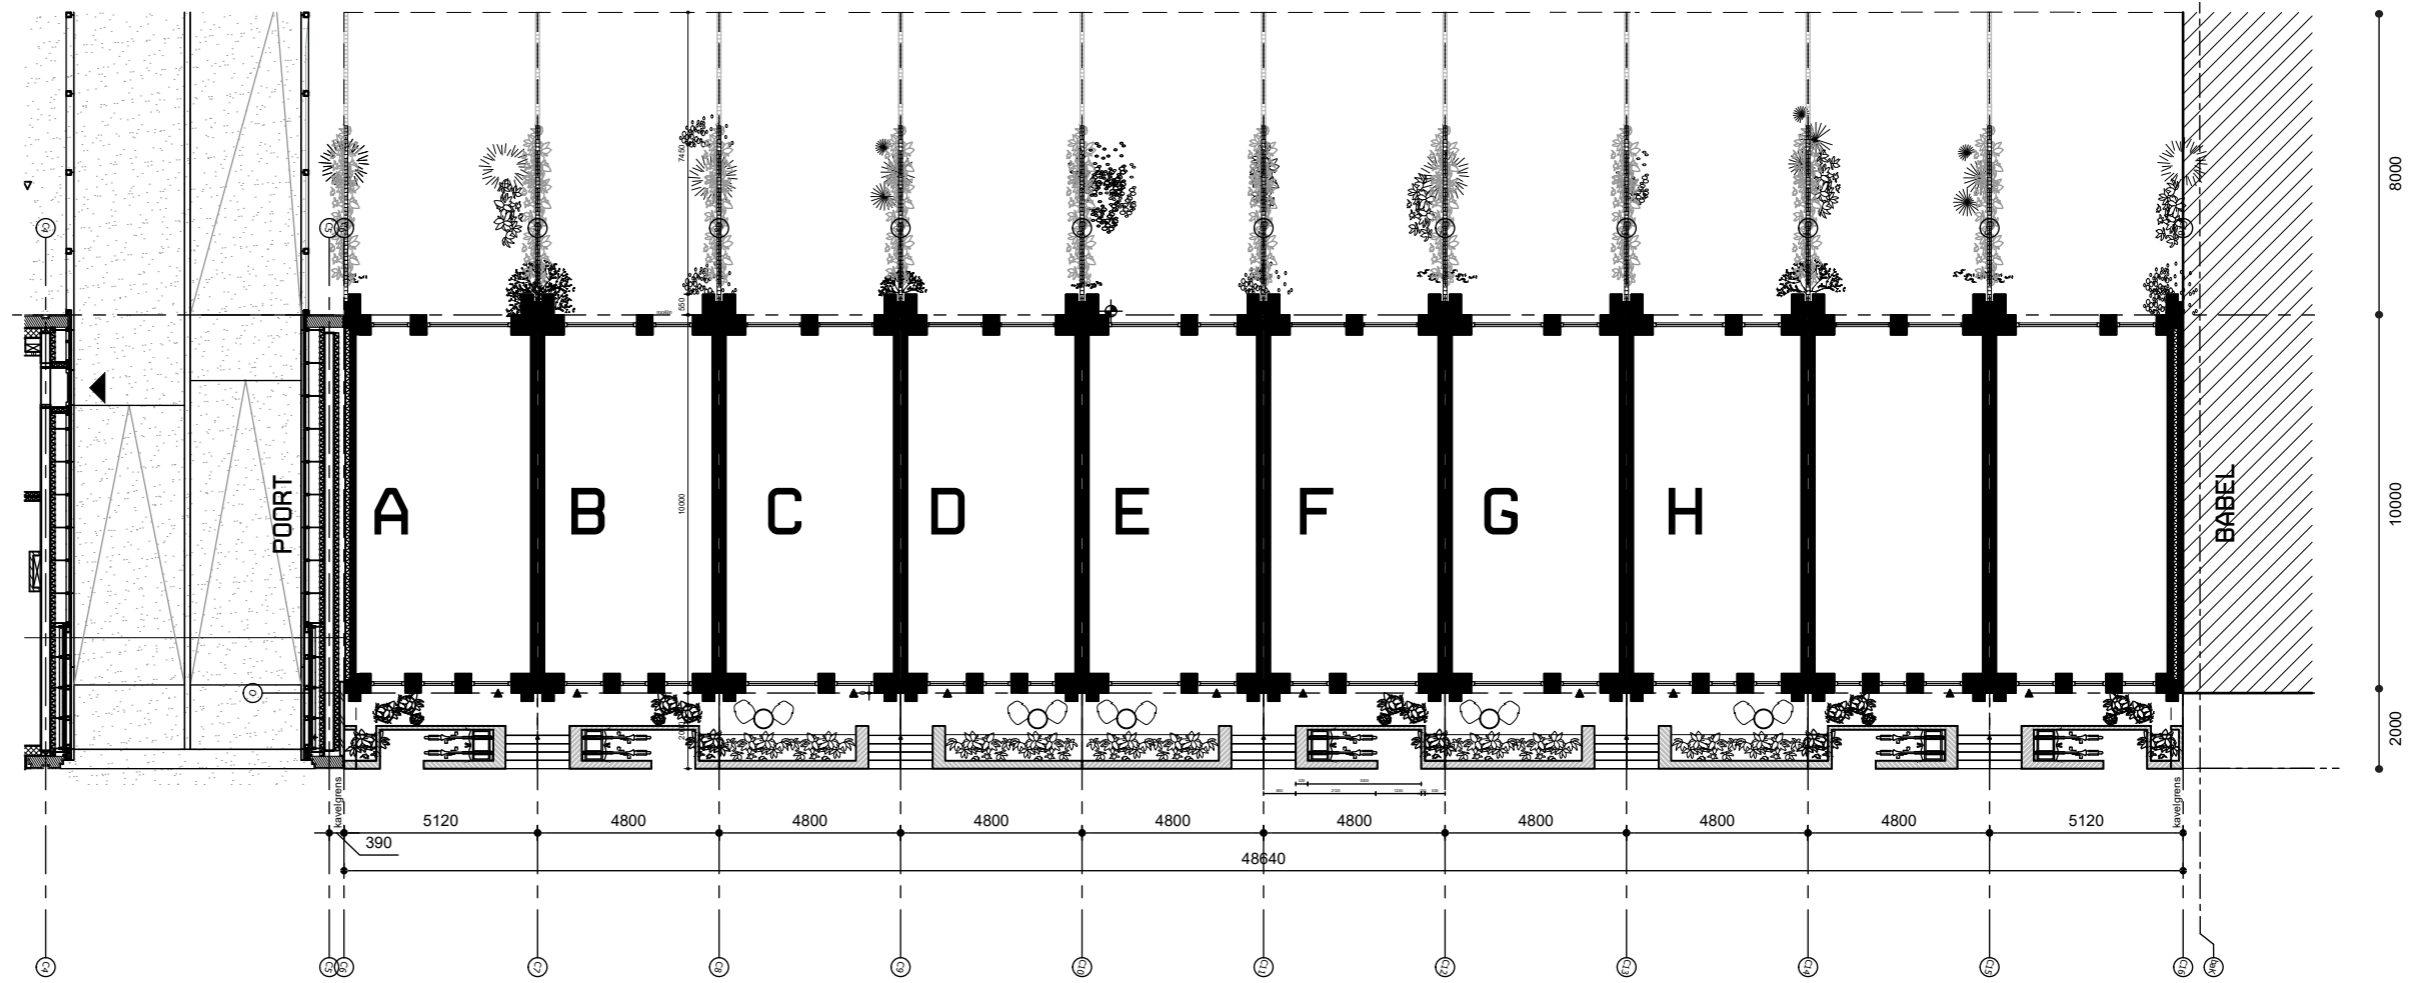


1STE VERDIEPING

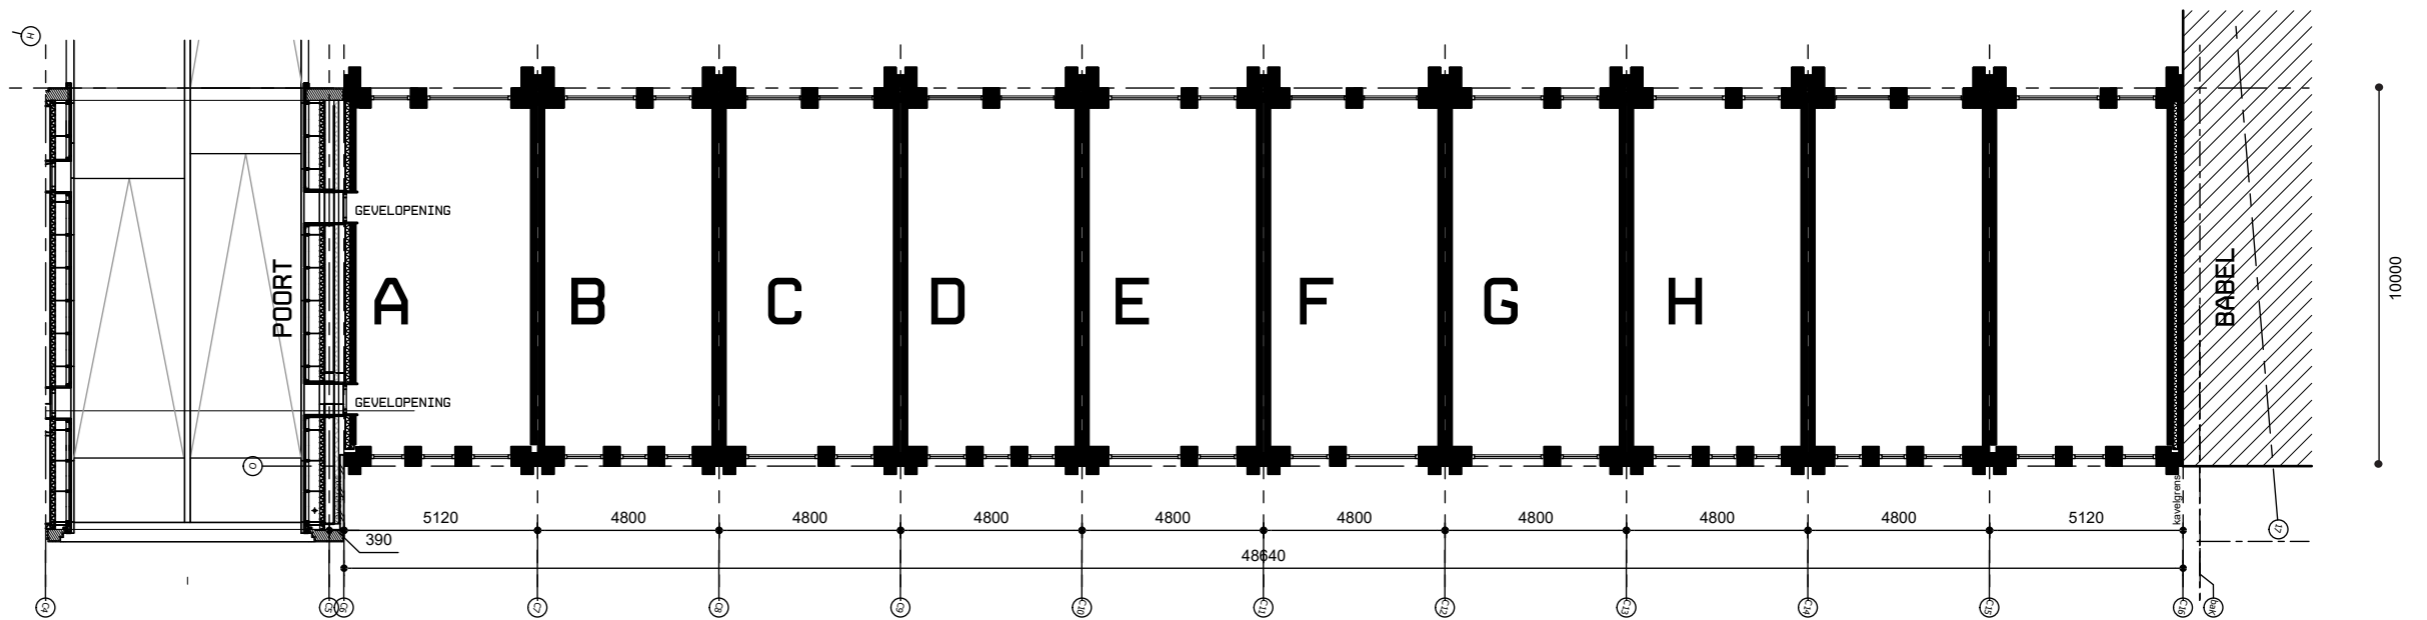

2DE VERDIEPING

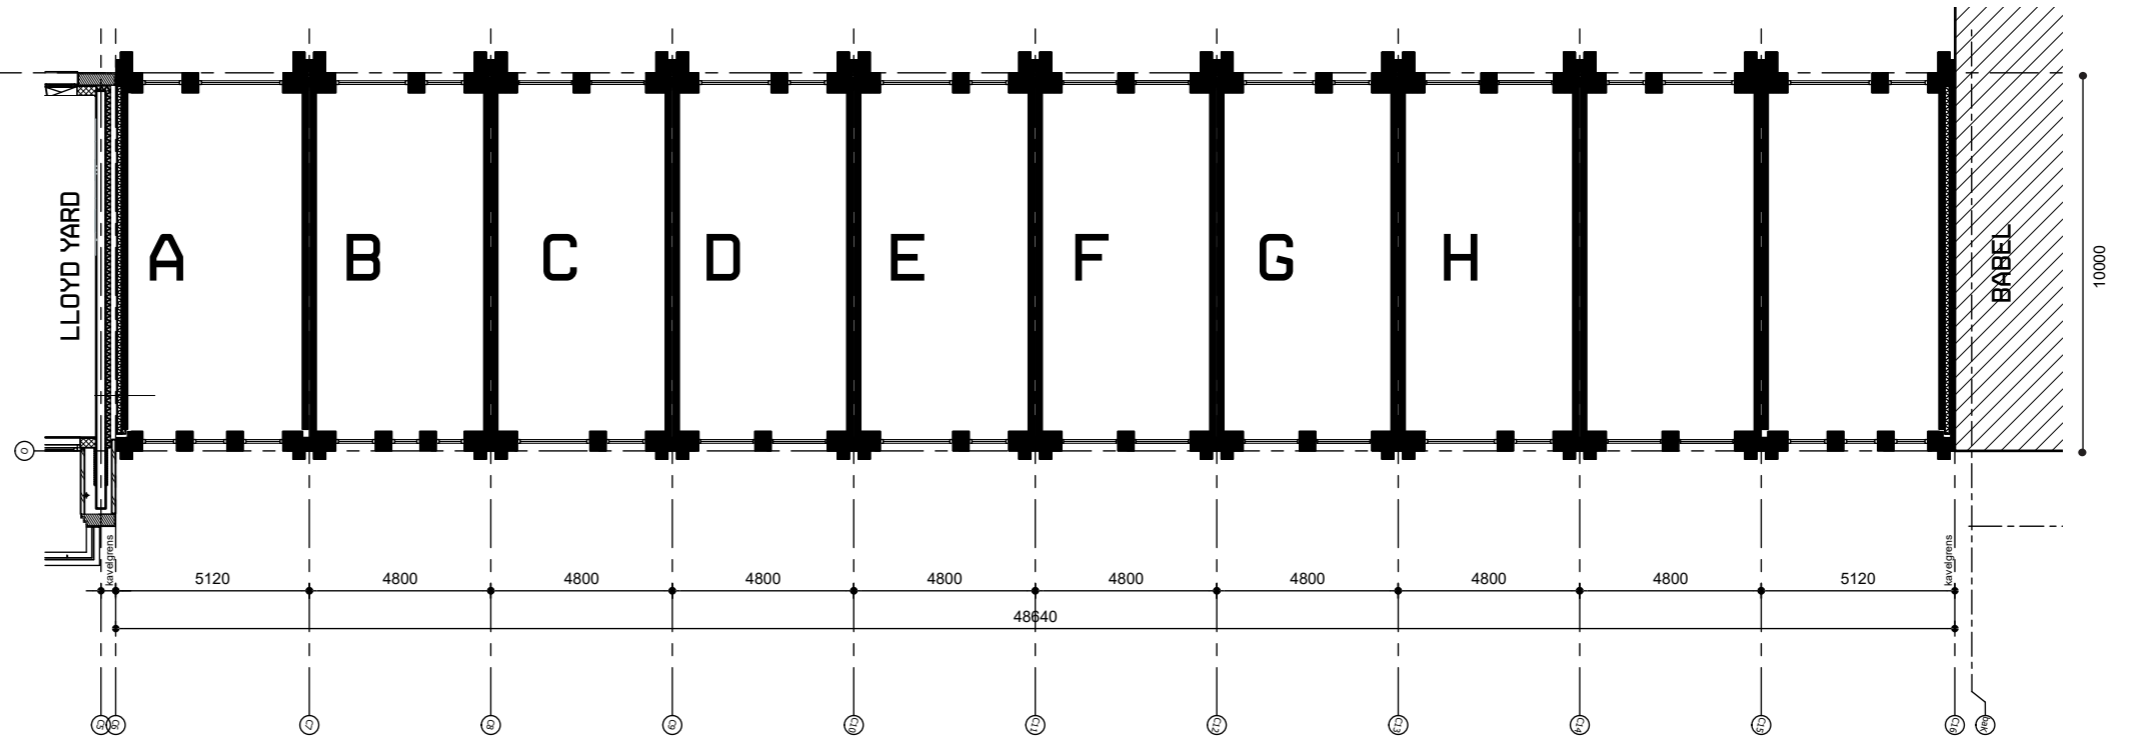

3DE VERDIEPING

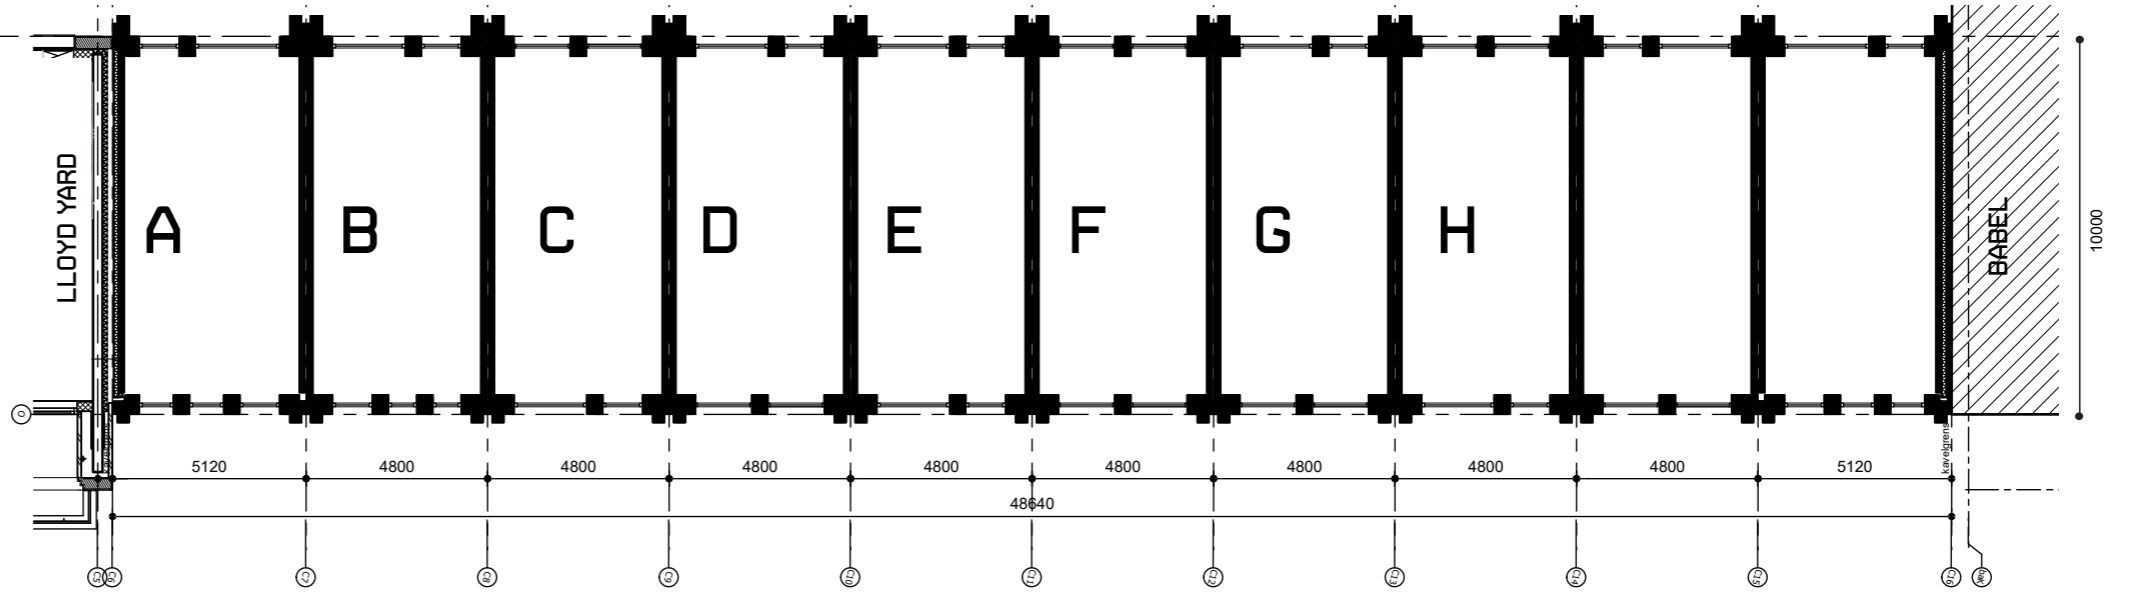

DAK VERDIEPING

